



Penthouse 1801 - Nivel 1

Área total 503,00 m²
3 alcobas + 1 servicio
5 Garajes

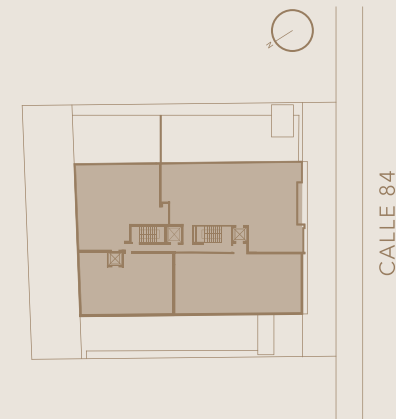


∞
OCTAVA
APARTAMENTOS

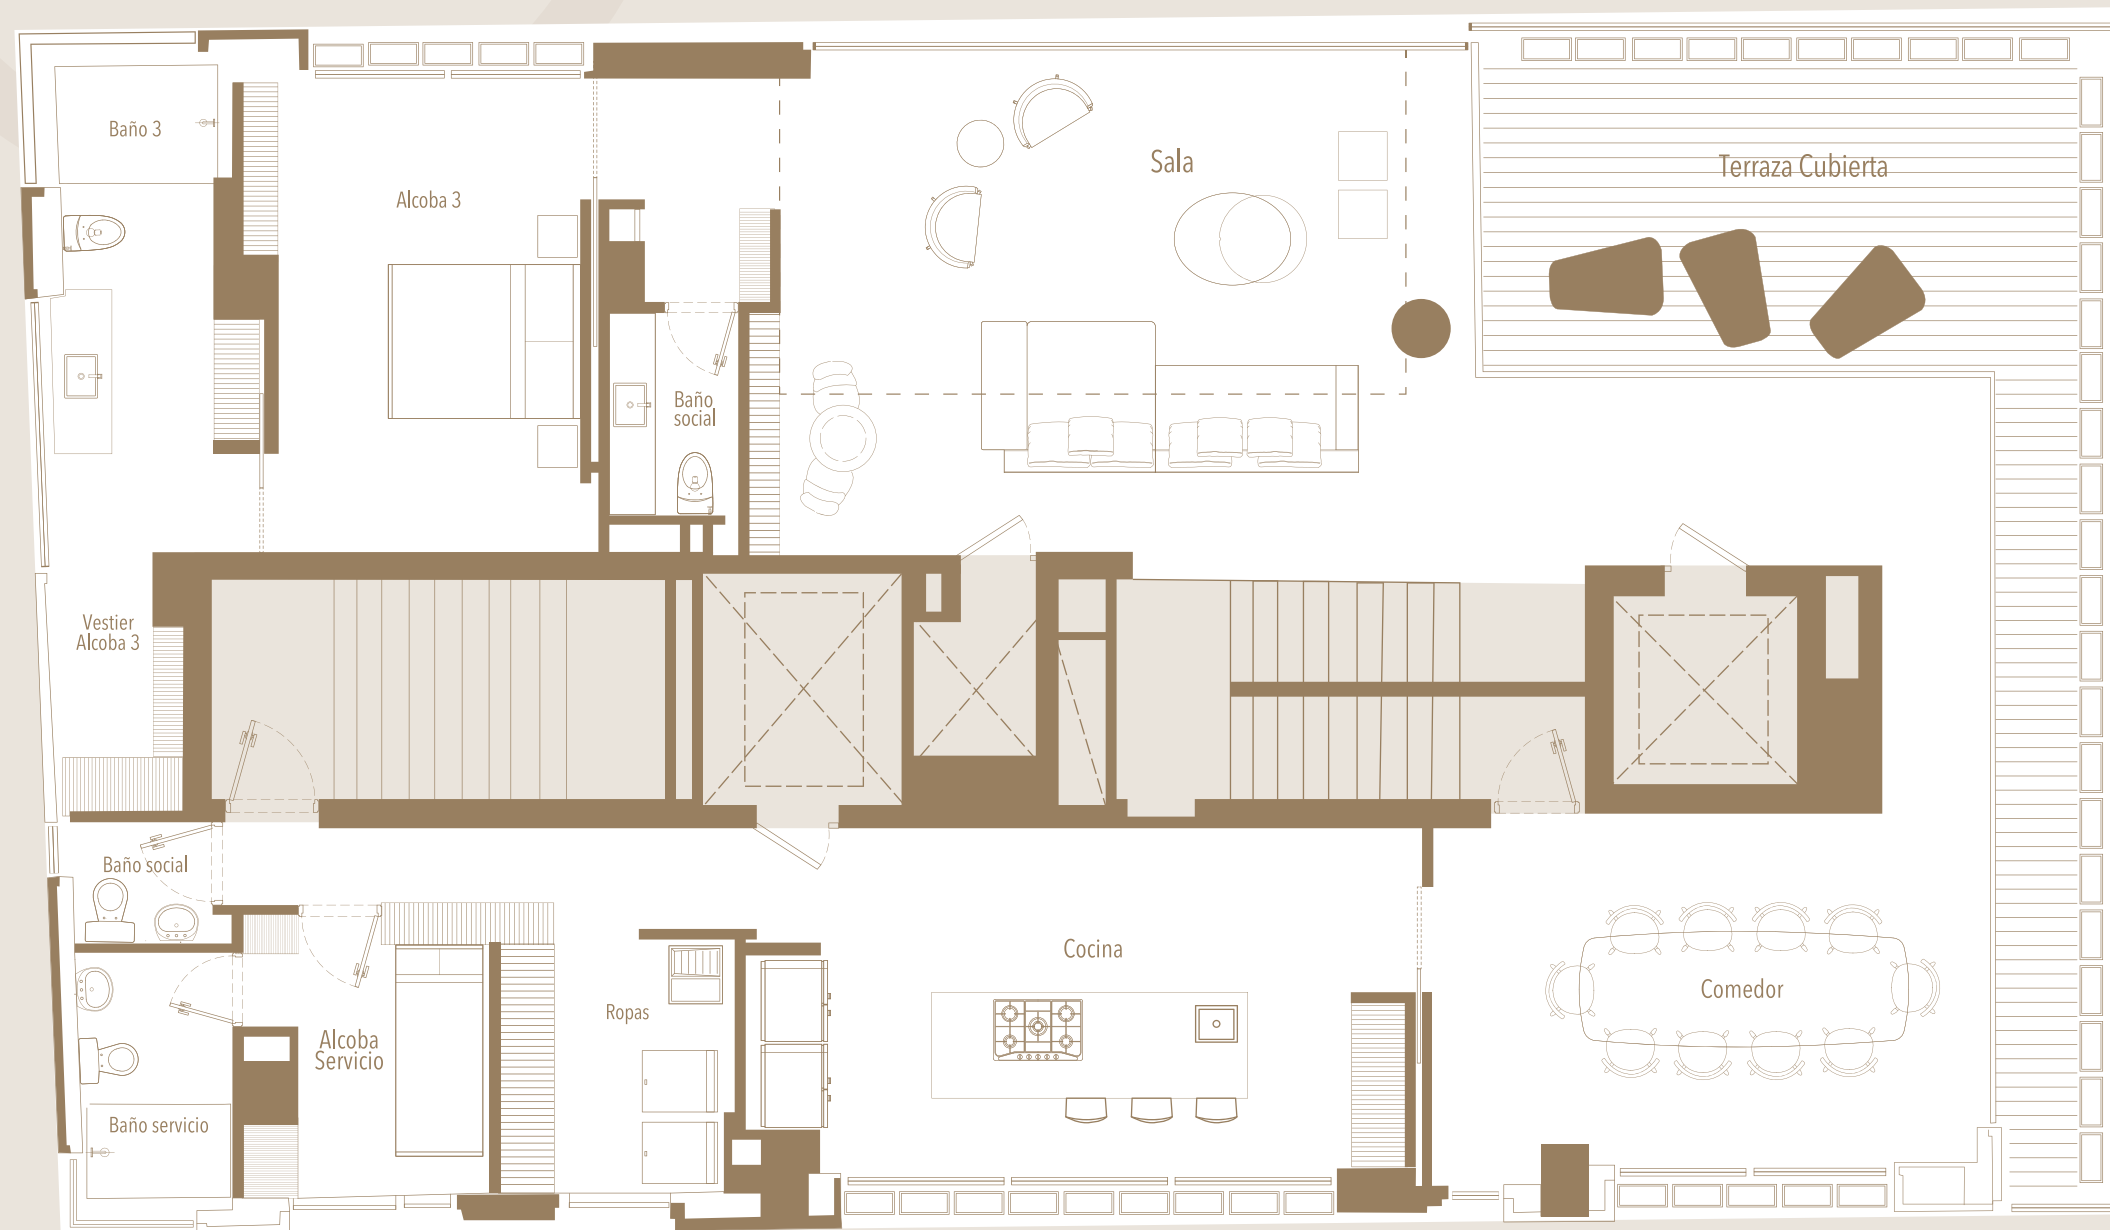


Penthouse 1801 - Nivel 2

Área total 503,00 m²
3 alcobas + 1 servicio
5 Garajes

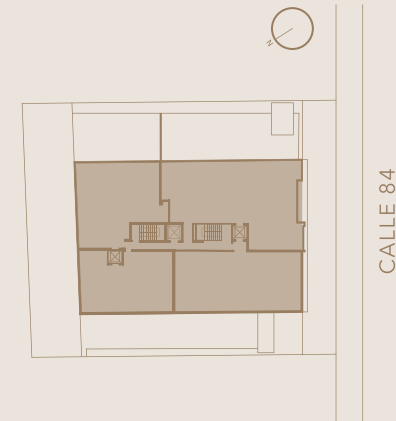

∞
OCTAVA
APARTAMENTOS

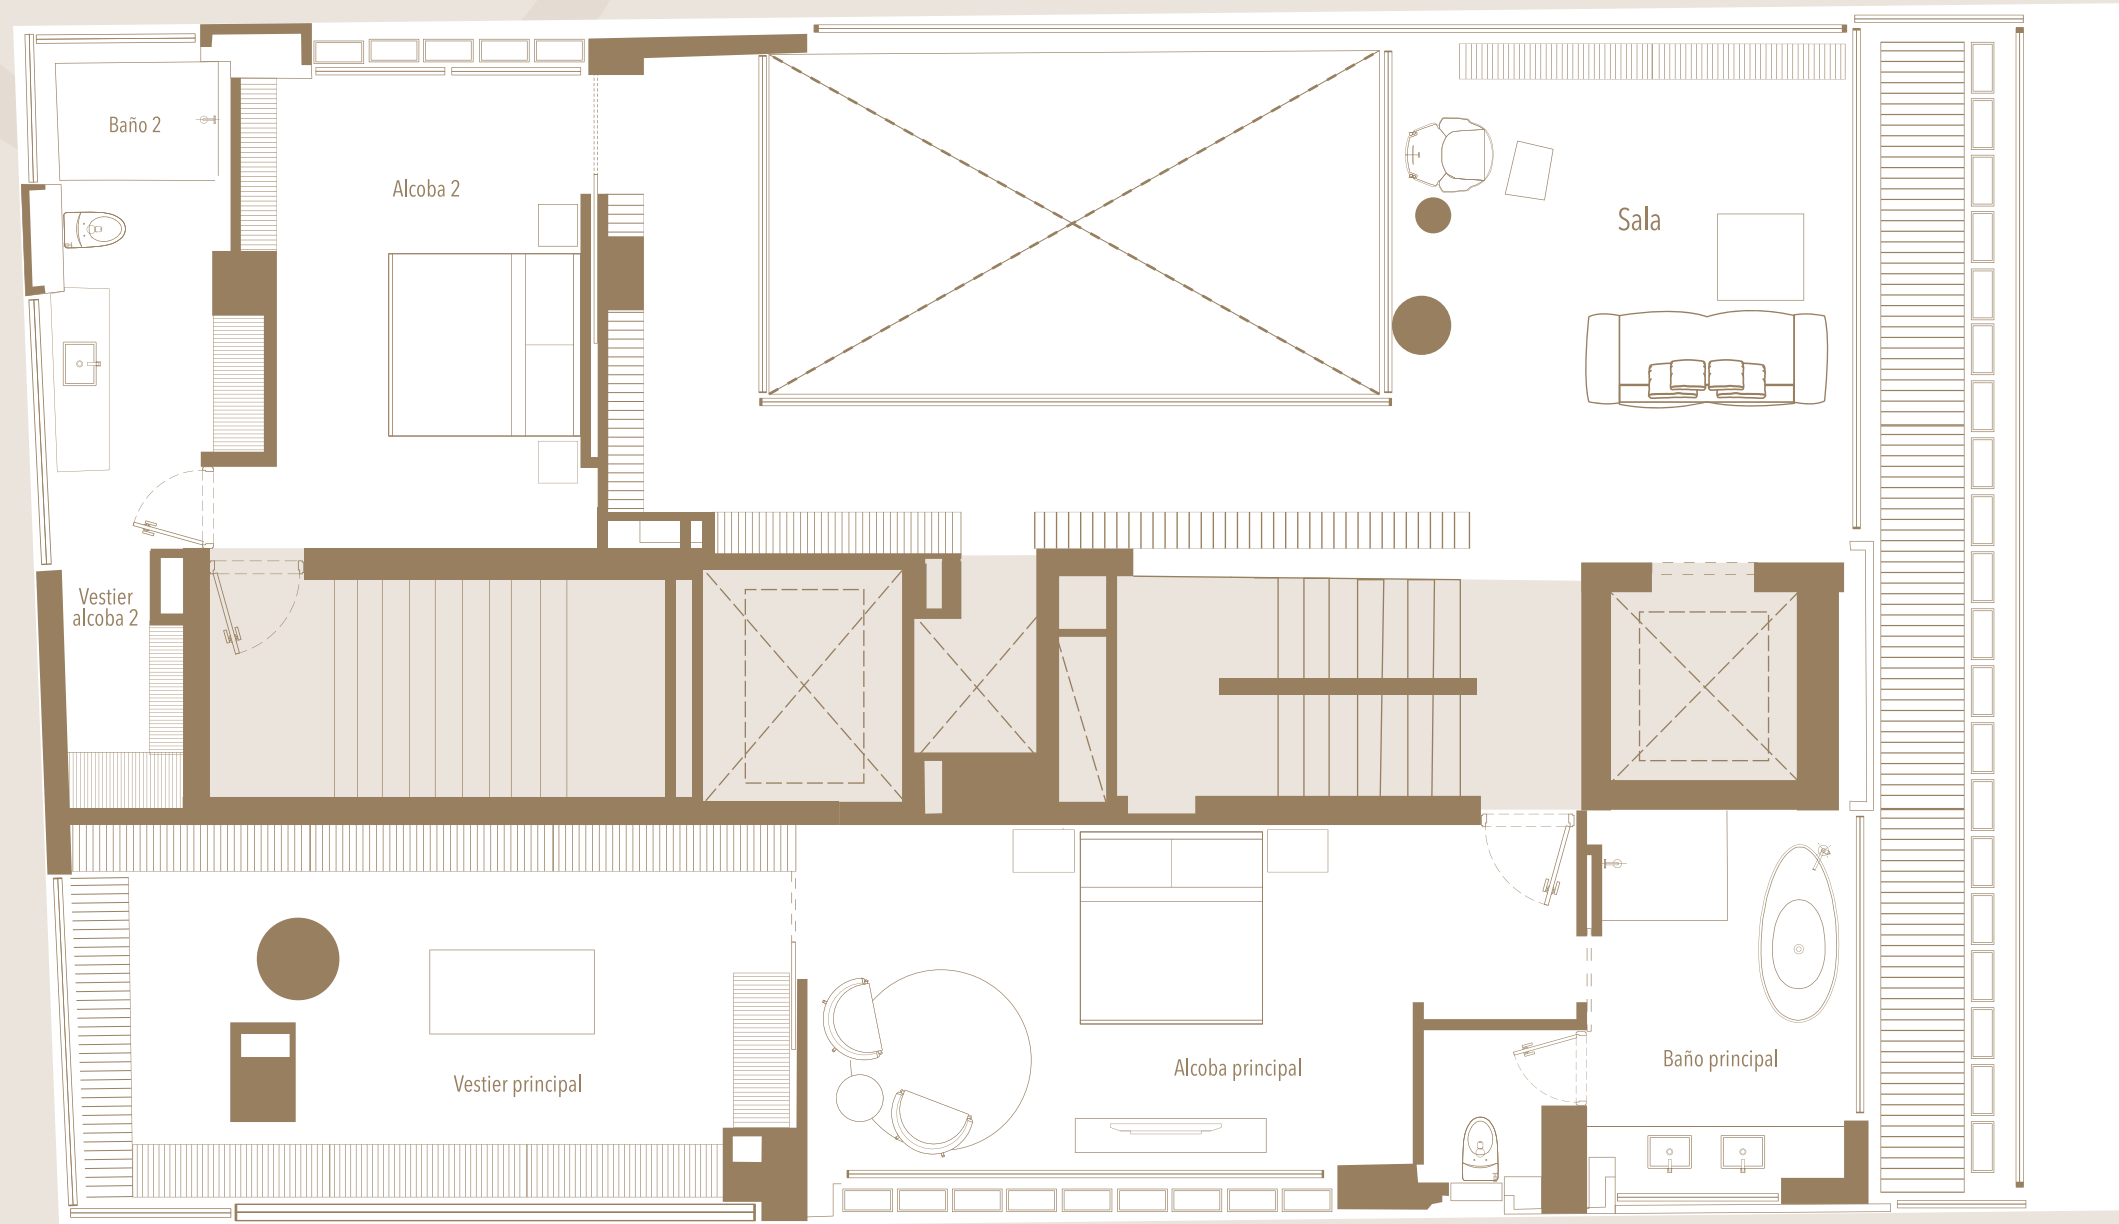

Las imágenes y planos de venta son representación arquitectónica del proyecto, pueden estar sujetas a modificaciones sin previo aviso. Ninguna descripción oral puede ser tomada como representación del proyecto propuesto por los promotores.